


Am Rautenschemm

Am Löttmaringer Bach

Flur 13

Am Bergrücken

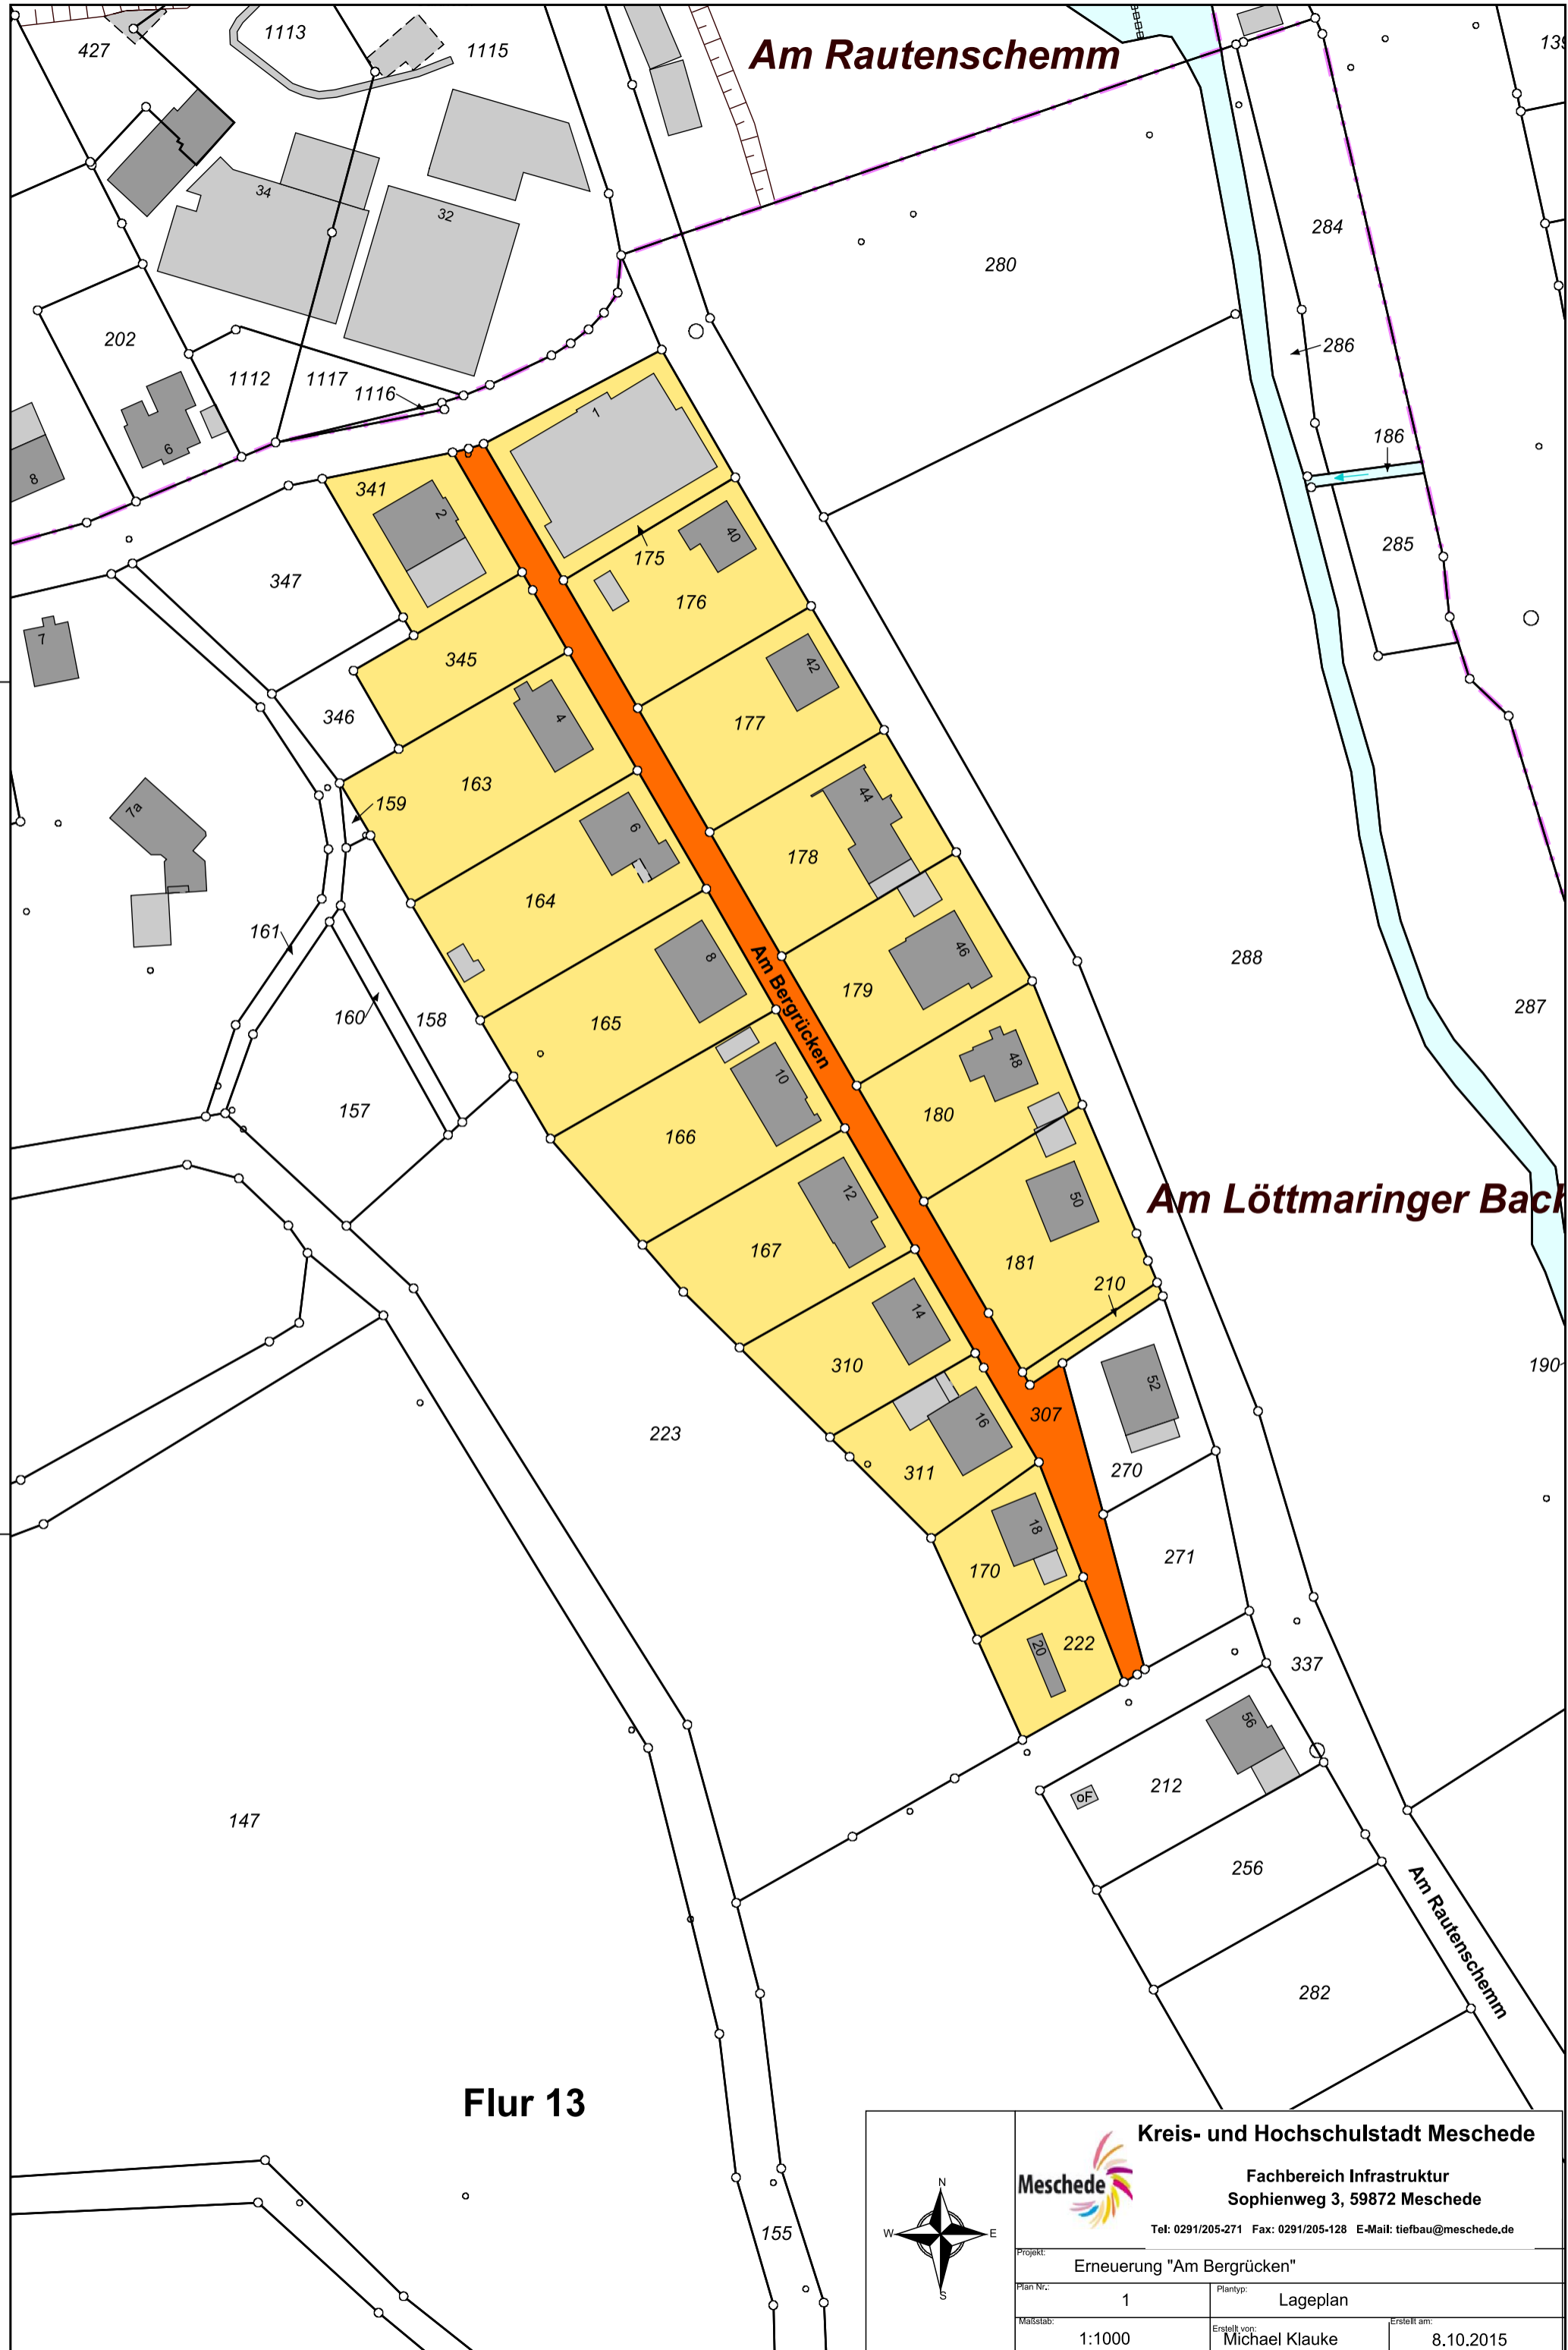

| | | |
|-----------|---|--------------------------------------------------------|
| | Kreis- und Hochschulstadt Meschede | |
| | Fachbereich Infrastruktur Sophienweg 3, 59872 Meschede Tel: 0291/205-271 Fax: 0291/205-128 E-Mail: tiefbau@meschede.de | |
| Projekt: | Erneuerung "Am Bergrücken" | |
| Plan Nr.: | 1 | Plantyp: Lageplan |
| Maßstab: | 1:1000 | Erstellt von: Michael Klauke Erstellt am: 8.10.2015 |