


# BAULANDBÖRSE DER STADT MESCHEDE - Stadtteil Freienohl (Nord)

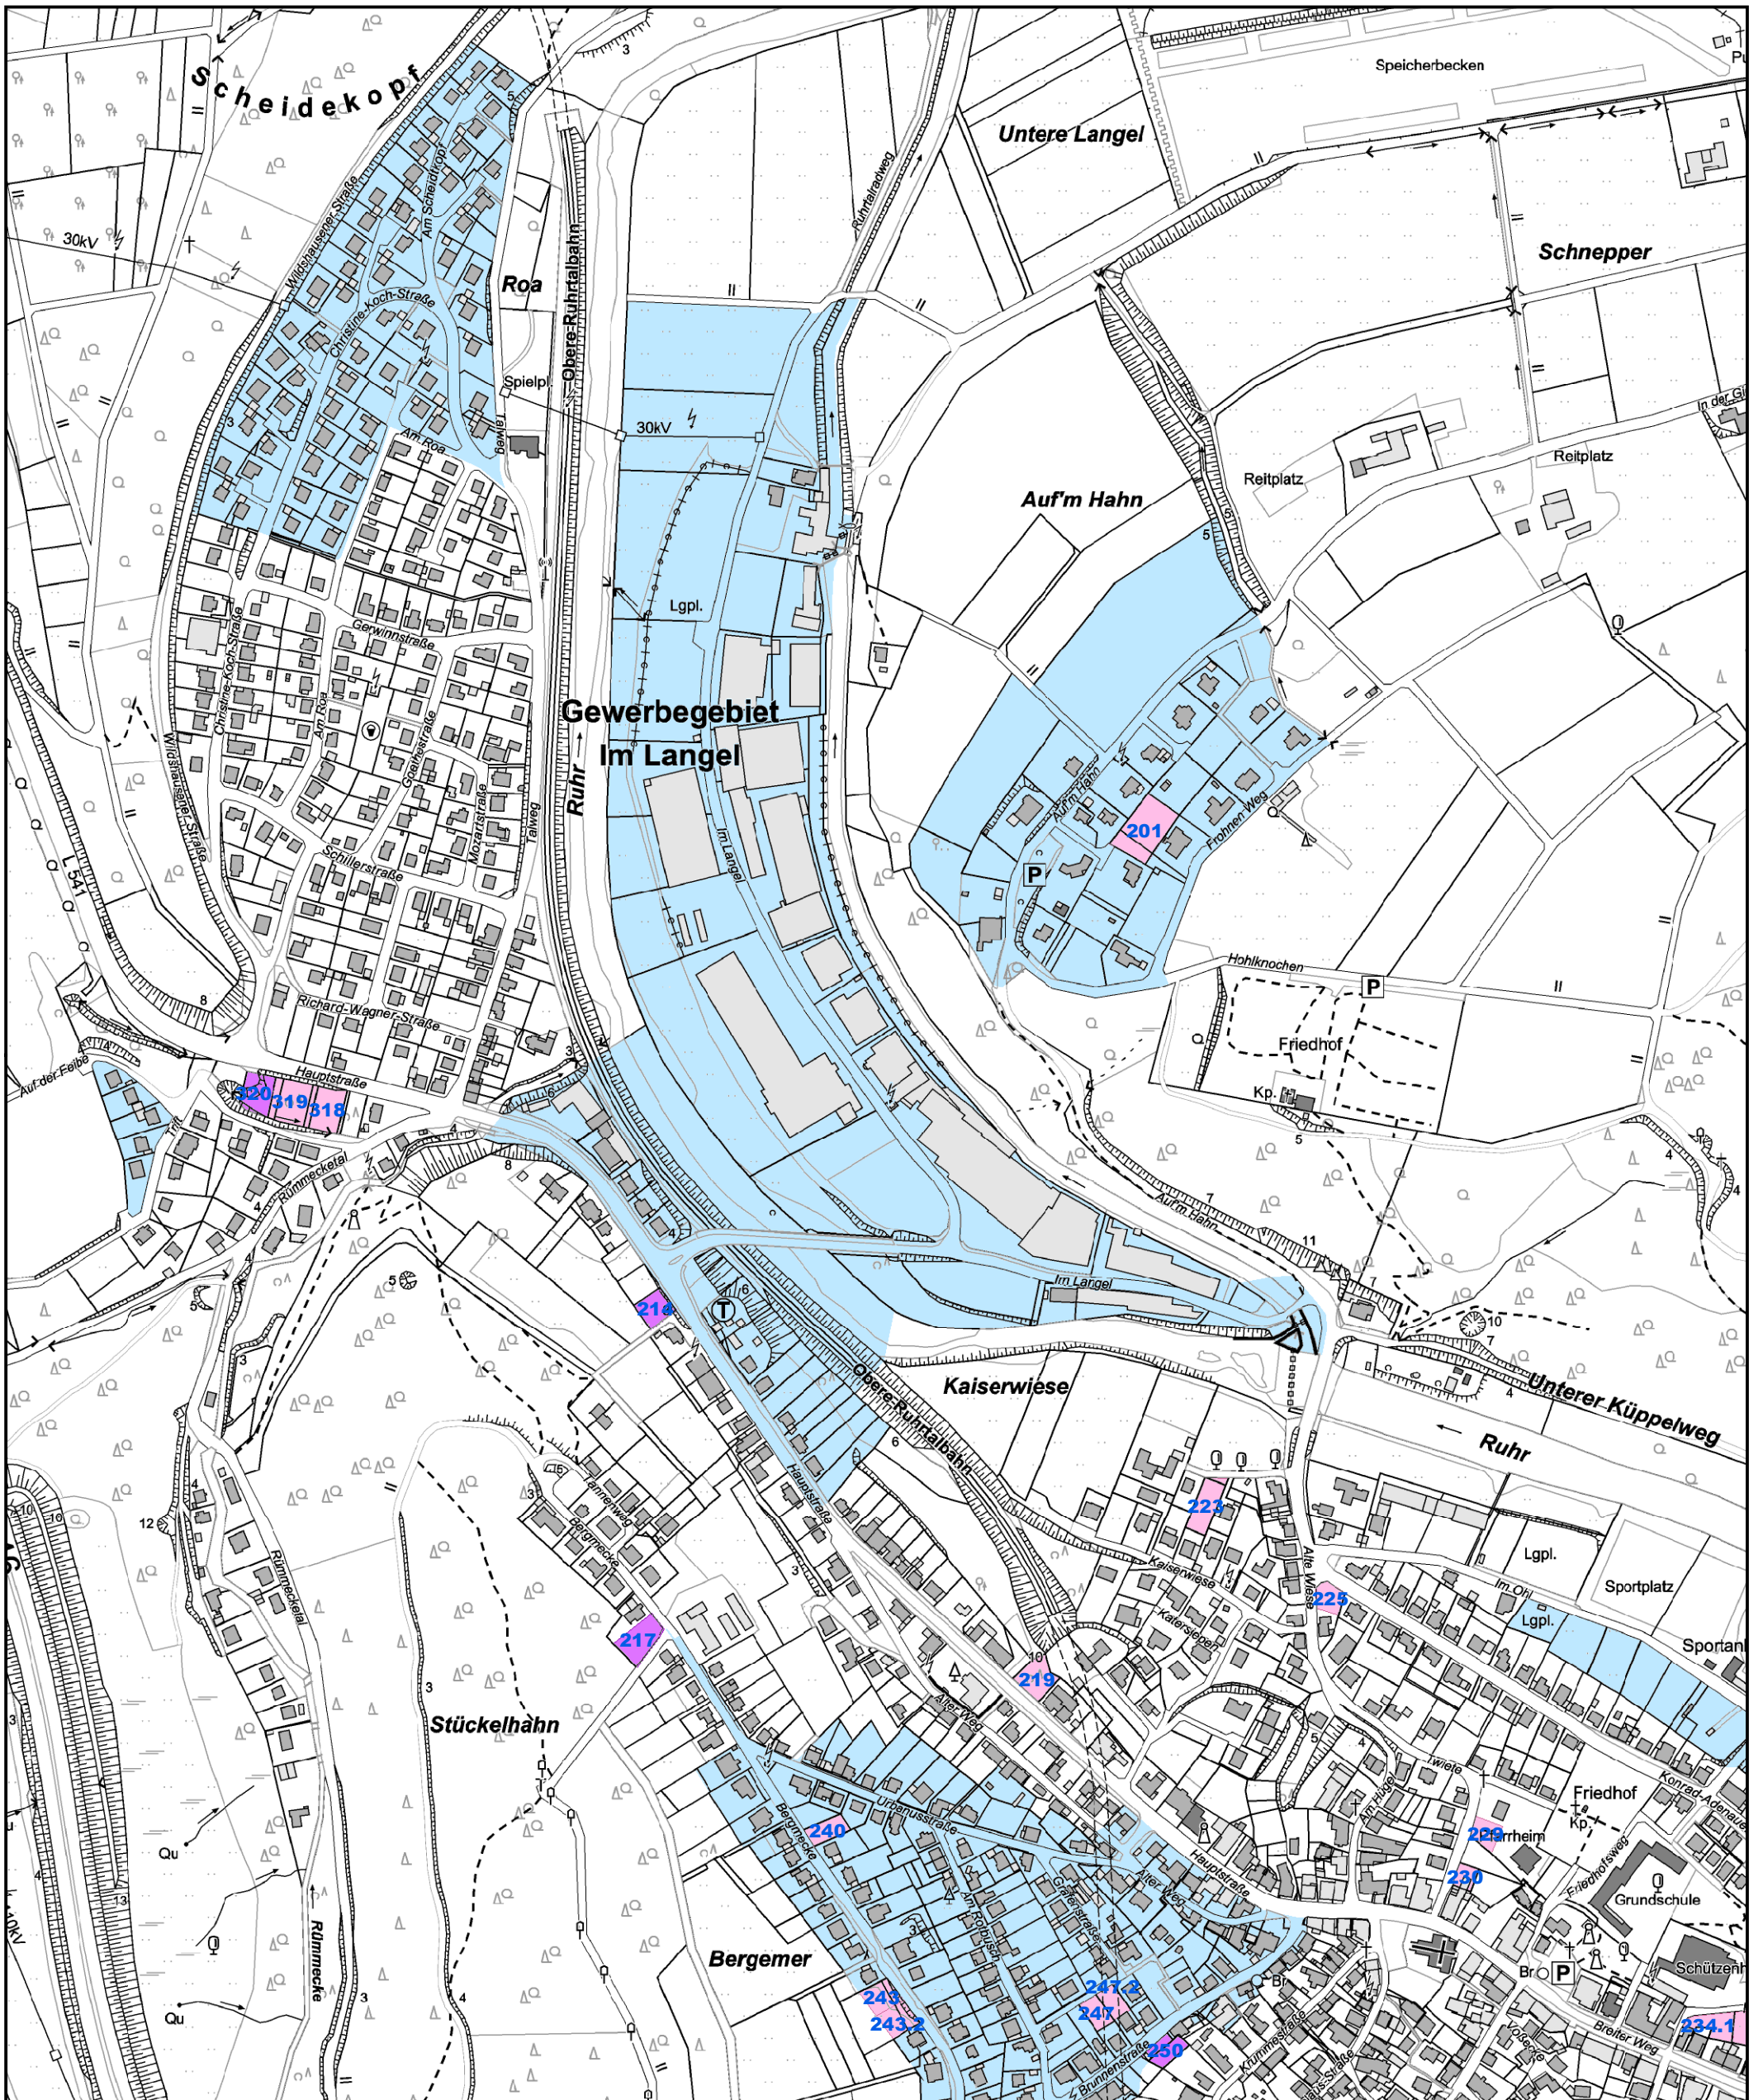

## Legende

- Stadtgrenze
- Rechtskräftige Bebauungspläne oder Satzungen
- Baulücke (mit Verkaufsbereitschaft)
- Baulücke (Nachfrage erforderlich)

Das Baulandkataster zeigt nur diejenigen Baulücken, deren Veröffentlichung die Eigentümer nicht widersprochen haben.

*Bitte beachten Sie die rechtlichen Hinweise auf [www.meschede.de](http://www.meschede.de)!*

Kreis- und Hochschulstadt

**Meschede**

Fachbereich  
Planung und Bauordnung



**NORTH**  
1:5.000

Stand:  
März 2024