


BAULANDBÖRSE DER STADT MESCHEDA - Stadtteil Stockhausen

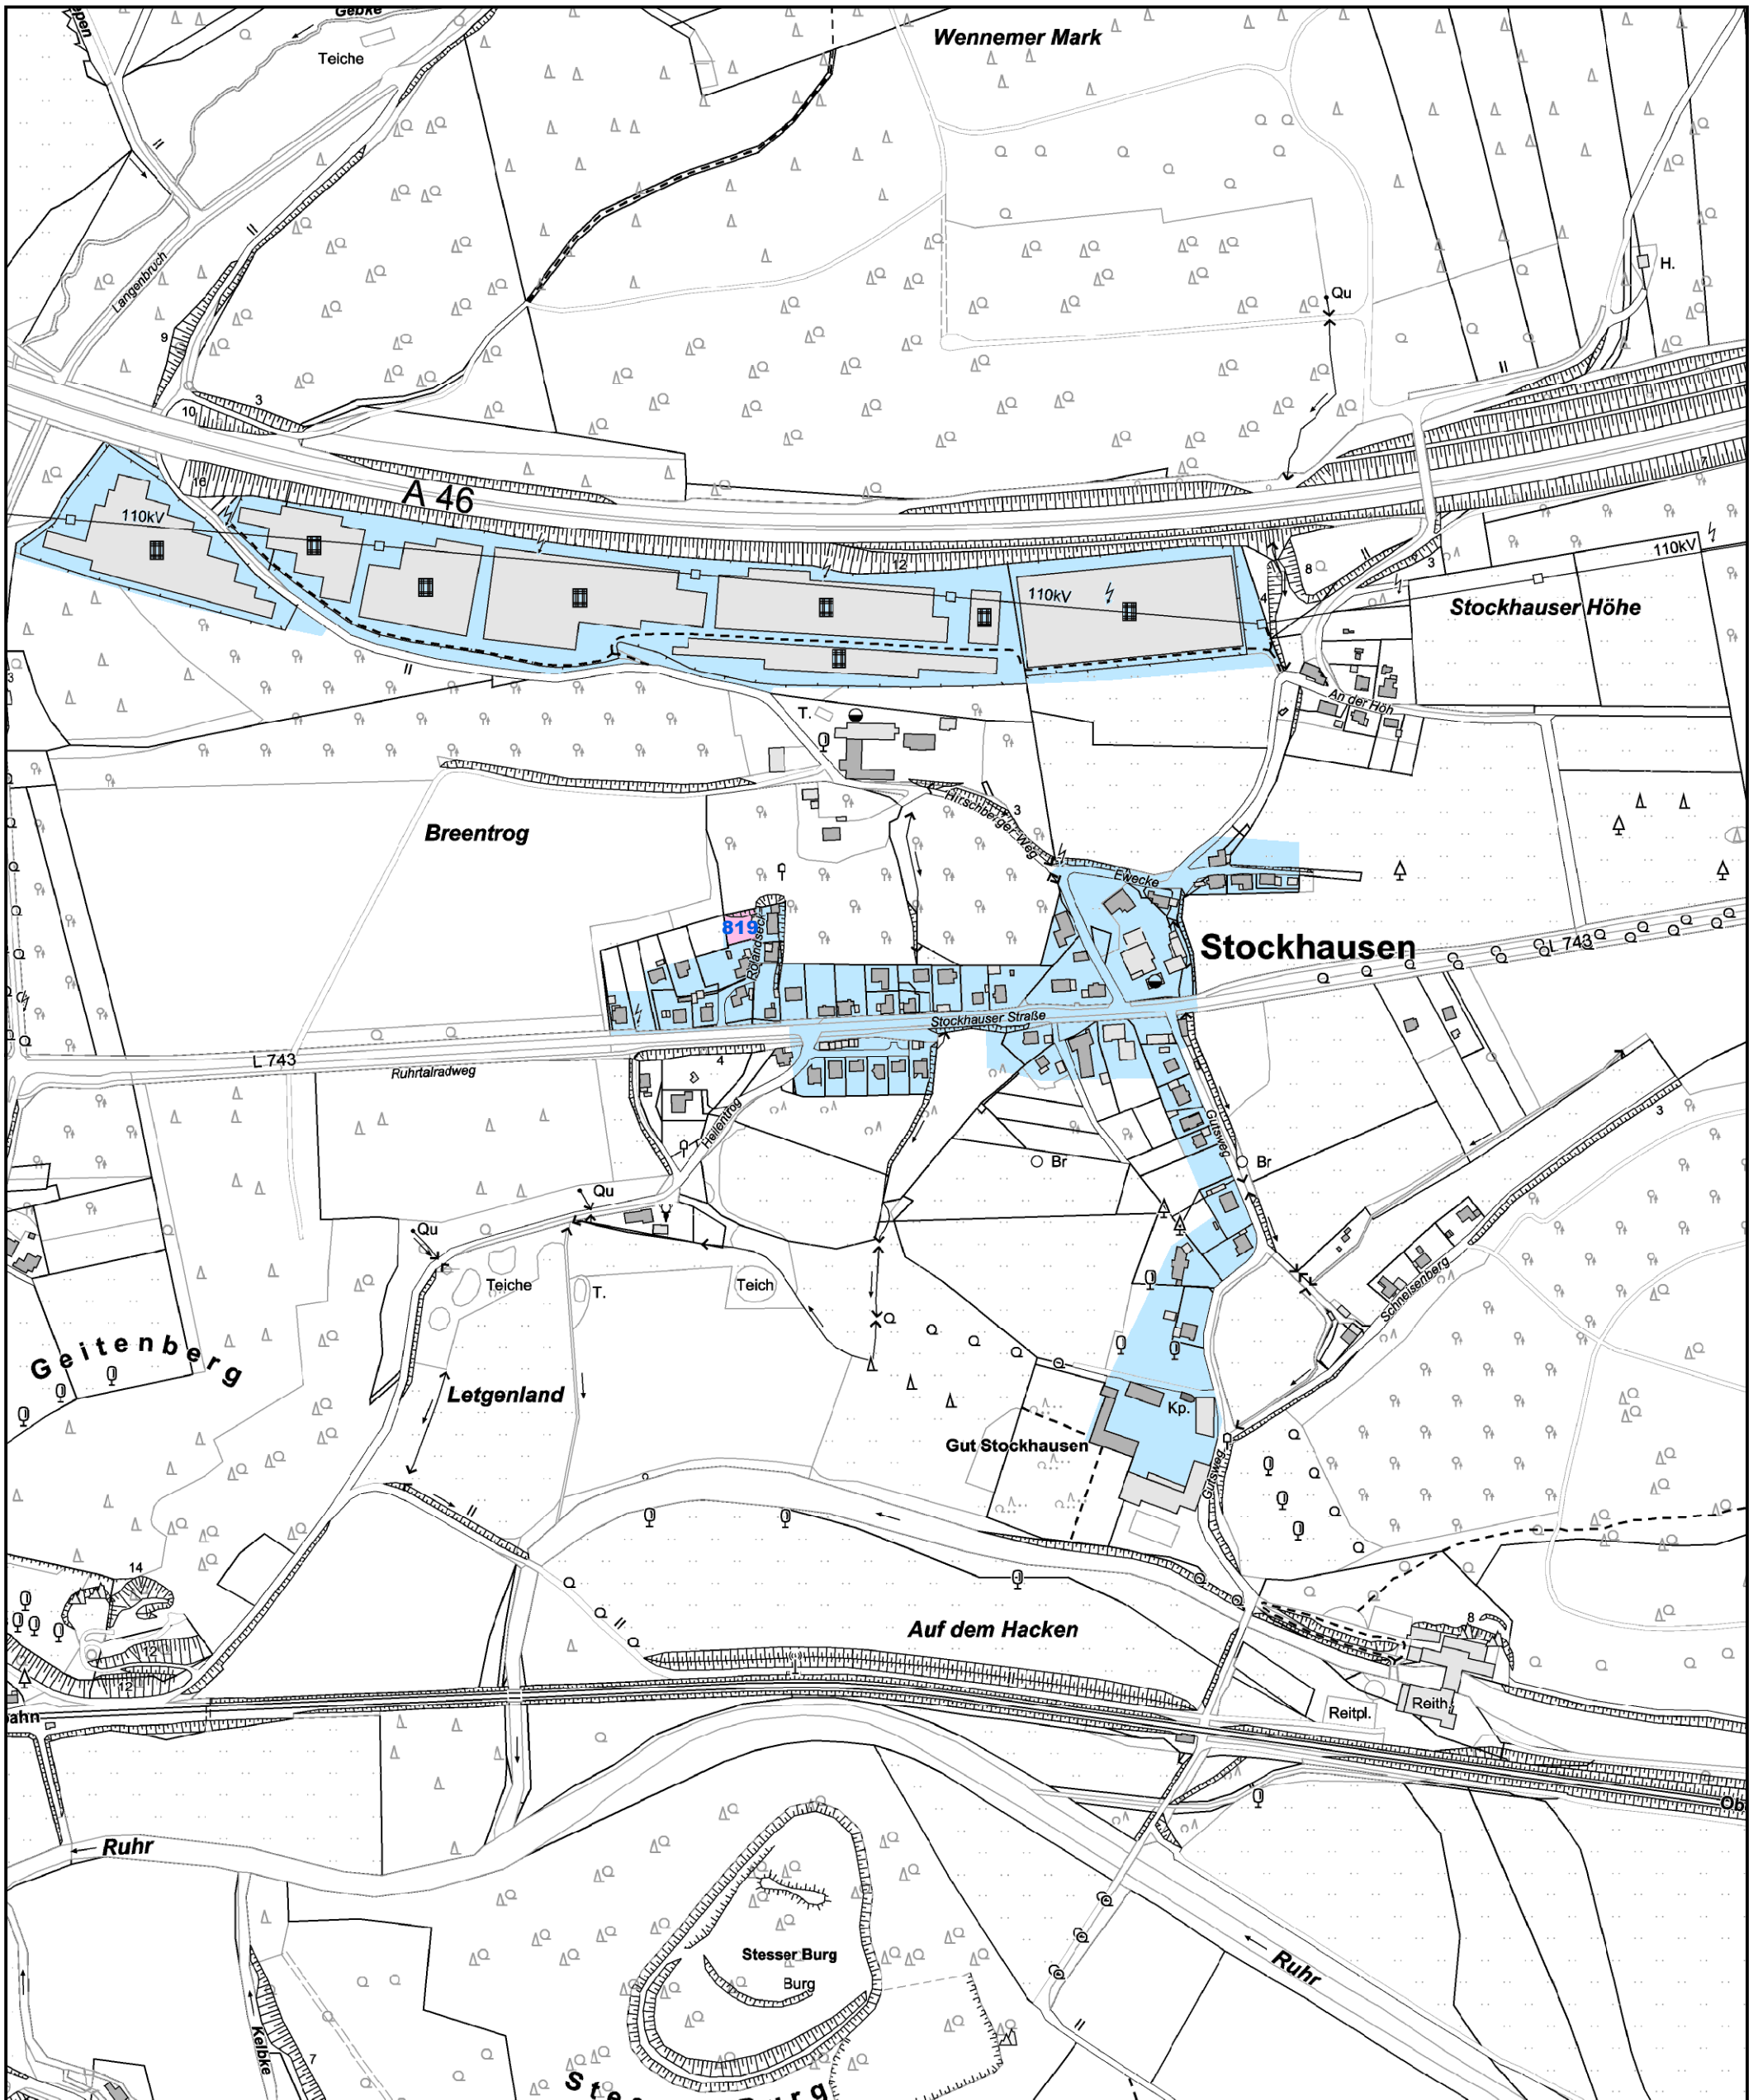

Legende

- Stadtgrenze
- Rechtskräftige Bebauungspläne oder Satzungen
- Baulücke (mit Verkaufsbereitschaft)
- Baulücke (Nachfrage erforderlich)

Das Baulandkataster zeigt nur diejenigen Baulücken, deren Veröffentlichung die Eigentümer nicht widersprochen haben.

Bitte beachten Sie die rechtlichen Hinweise auf www.meschede.de!

Kreis- und Hochschulstadt

Meschede

Fachbereich
Planung und Bauordnung



NORTH
1:5.000

Stand:
März 2024