


**AUSZUG AUS DEM WIRKSAMEN FLÄCHENNUTZUNGS-
PLAN DER STADT MESCHEDA**

M. 1:10.000

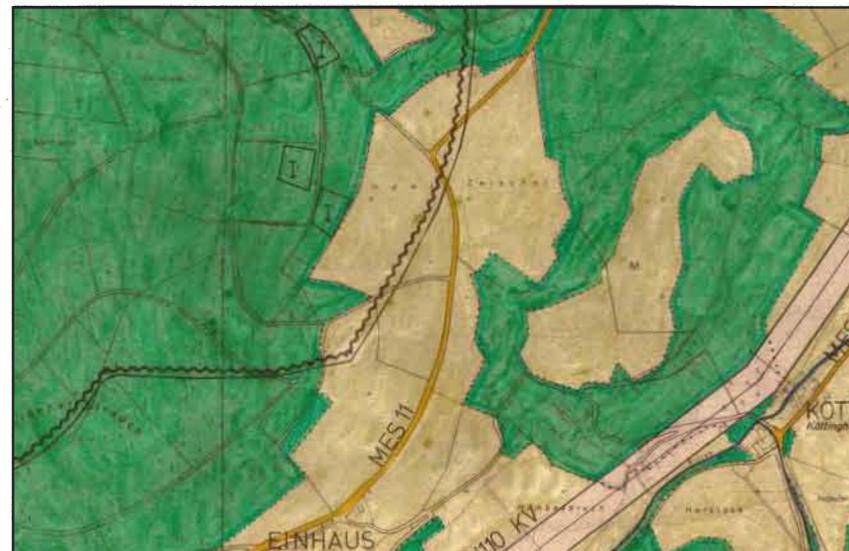


DARSTELLUNGEN:

-  Verkehrsstrasse
-  Fläche für die Forstwirtschaft
-  Fläche für die Landwirtschaft
-  Wasserschutzgebiet mit Zonen I, II, III

**42. ÄNDERUNG DES WIRKSAMEN FLÄCHENNUTZUNGS-
PLANES DER STADT MESCHEDA MIT EINTRAGUNG
DER ÄNDERUNGEN UND DES ÄNDERUNGSBEREICHES**

M. 1 : 10.000

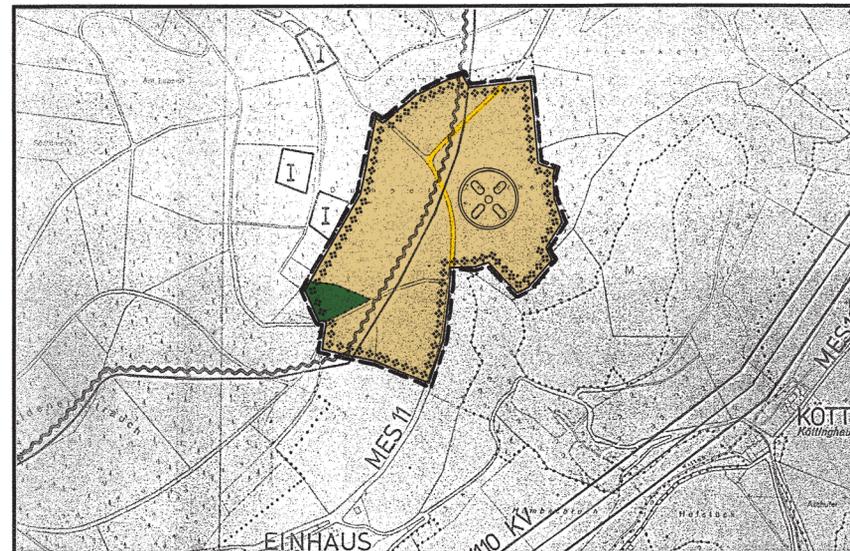

DARSTELLUNGEN:

-  Grenze des räumlichen Geltungsbereiches
-  Konzentrationszone für Windkraftanlagen als zusätzliche Nutzungsmöglichkeit (gem. § 35 (3) BauGB)
- Windkraftanlagen sind aufgrund § 35 (3) BauGB an anderen Stellen des Stadtgebietes ausgeschlossen -
-Die maximale Gesamthöhe der baulichen Anlagen darf eine Höhe von 675 m ü. NN nicht überschreiten -
-  Verkehrsstrasse
-  Fläche für die Forstwirtschaft
-  Fläche für die Landwirtschaft
-  Wasserschutzgebiet mit Zonen I, II, III

Der Rat der Stadt Meschede hat am 22.05.2003 die 42. Änderung des wirksamen Flächennutzungsplanes gemäß § 2 (4) BauGB beschlossen.

Meschede, 08.12.2003

Bürgermeister: gez. Uli Hess

Schriftführer: gez. Ursula Guntermann

(Siegel)

Die vorgesehene Änderung und Art der Bürgerbeteiligung ist gemäß § 3 (1) BauGB am 02.06.2003 öffentlich bekanntgemacht worden.

Meschede, 08.12.2003

Der Bürgermeister
gez. Uli Hess

(Siegel)

Der Rat der Stadt Meschede hat am 25.09.2003 über die in der Anhörung gem. §§ 3 (1) und 4 (1) BauGB eingegangenen Anregungen und Bedenken beraten.

Meschede, 08.12.2003

Der Bürgermeister
gez. Uli Hess

(Siegel)

Der Rat der Stadt Meschede hat am 25.09.2003 die Änderung und öffentliche Auslegung gemäß §§ 2 (4) und 3 (2) BauGB beschlossen.

Meschede, 08.12.2003

Bürgermeister: gez. Uli Hess

Schriftführer: gez. Ursula Guntermann

(Siegel)

Dieser Änderungsplan mit Erläuterung hat gemäß § 3 (2) BauGB in der Zeit vom 08.10.2003 bis 07.11.2003 öffentlich ausgelegen. Ort und Zeit der Auslegung sind am 01.10.2003 ortsüblich bekanntgemacht worden.

Meschede, 08.12.2003

Der Bürgermeister
gez. Uli Hess

(Siegel)

Der Rat der Stadt Meschede hat am 04.12.2003 über die vorgebrachten Anregungen und Bedenken gemäß § 3 (2) BauGB beschlossen.

Meschede, 08.12.2003

Der Bürgermeister
gez. Uli Hess

(Siegel)

Dieser Änderungsplan ist gemäß § 6 (1) BauGB mit Verfügung vom 03.02.2004 genehmigt worden.

Arnsberg, 03.02.2004

Bezirksregierung Arnsberg
Im Auftrage

gez. Aumann

(Siegel)

Dieser mit Verfügung vom 03.02.2004 genehmigte Änderungsplan wird mit der Bekanntmachung der Genehmigung am 20.02.2004 wirksam.

Meschede, 23.02.2004

Der Bürgermeister
gez. Uli Hess

(Siegel)

Bescheinigung

Die Übereinstimmung der Verfahrensvermerke mit dem Original wird hiermit bezeugt.

Meschede,

Stadt Meschede
Der Bürgermeister
Im Auftrage

Meschede
Hochsauerland

STADT MESCHEDA
DER BÜRGERMEISTER

Uli Hess
ULI HESS

**42. ÄNDERUNG DES WIRKSAMEN
FLÄCHENNUTZUNGSPLANES
DER STADT MESCHEDA**

"Windkraftkonzentrationszone Einhaus"

ORTSTEIL : Einhaus

Aufgestellt: Fachbereich Planung und Bauordnung, 02.05.2003

Martin Dörtelmann
Fachbereichsleiter

Sachbearbeiter: Klaus Wahle Gezeichnet: Kersten Eickelmann

Geändert: 18.07.2003 Maßstab: 1 : 10.000

Geändert: Plannummer: **11/42**